此图

说明

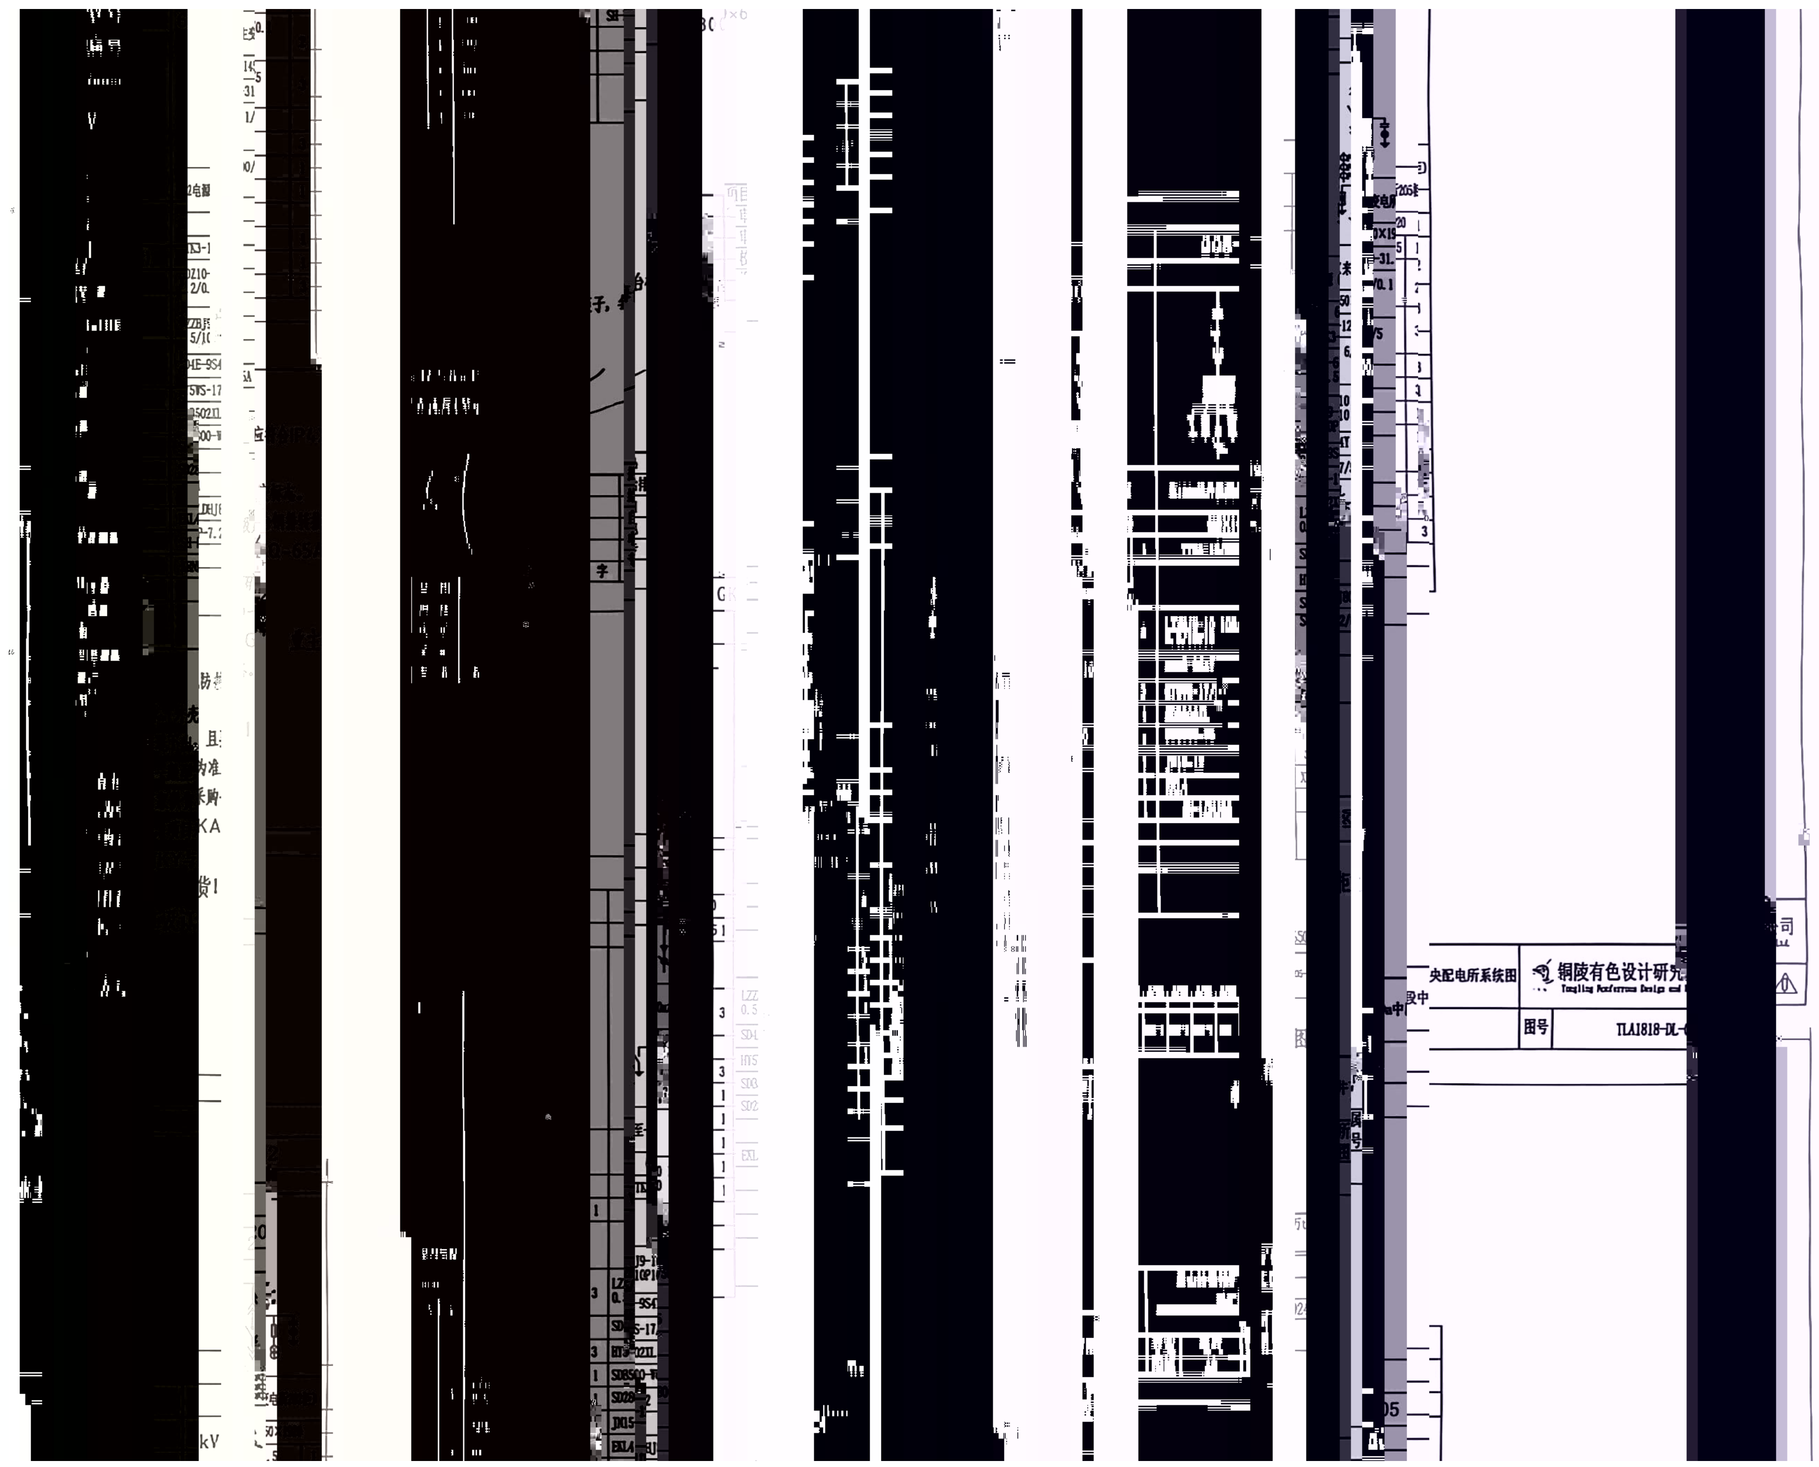

央配电所系统图

铜陵有色设计研究

Tongling Nonferrous Design and

图号 TLA1818-DL-